


Schéma M 1:2 000

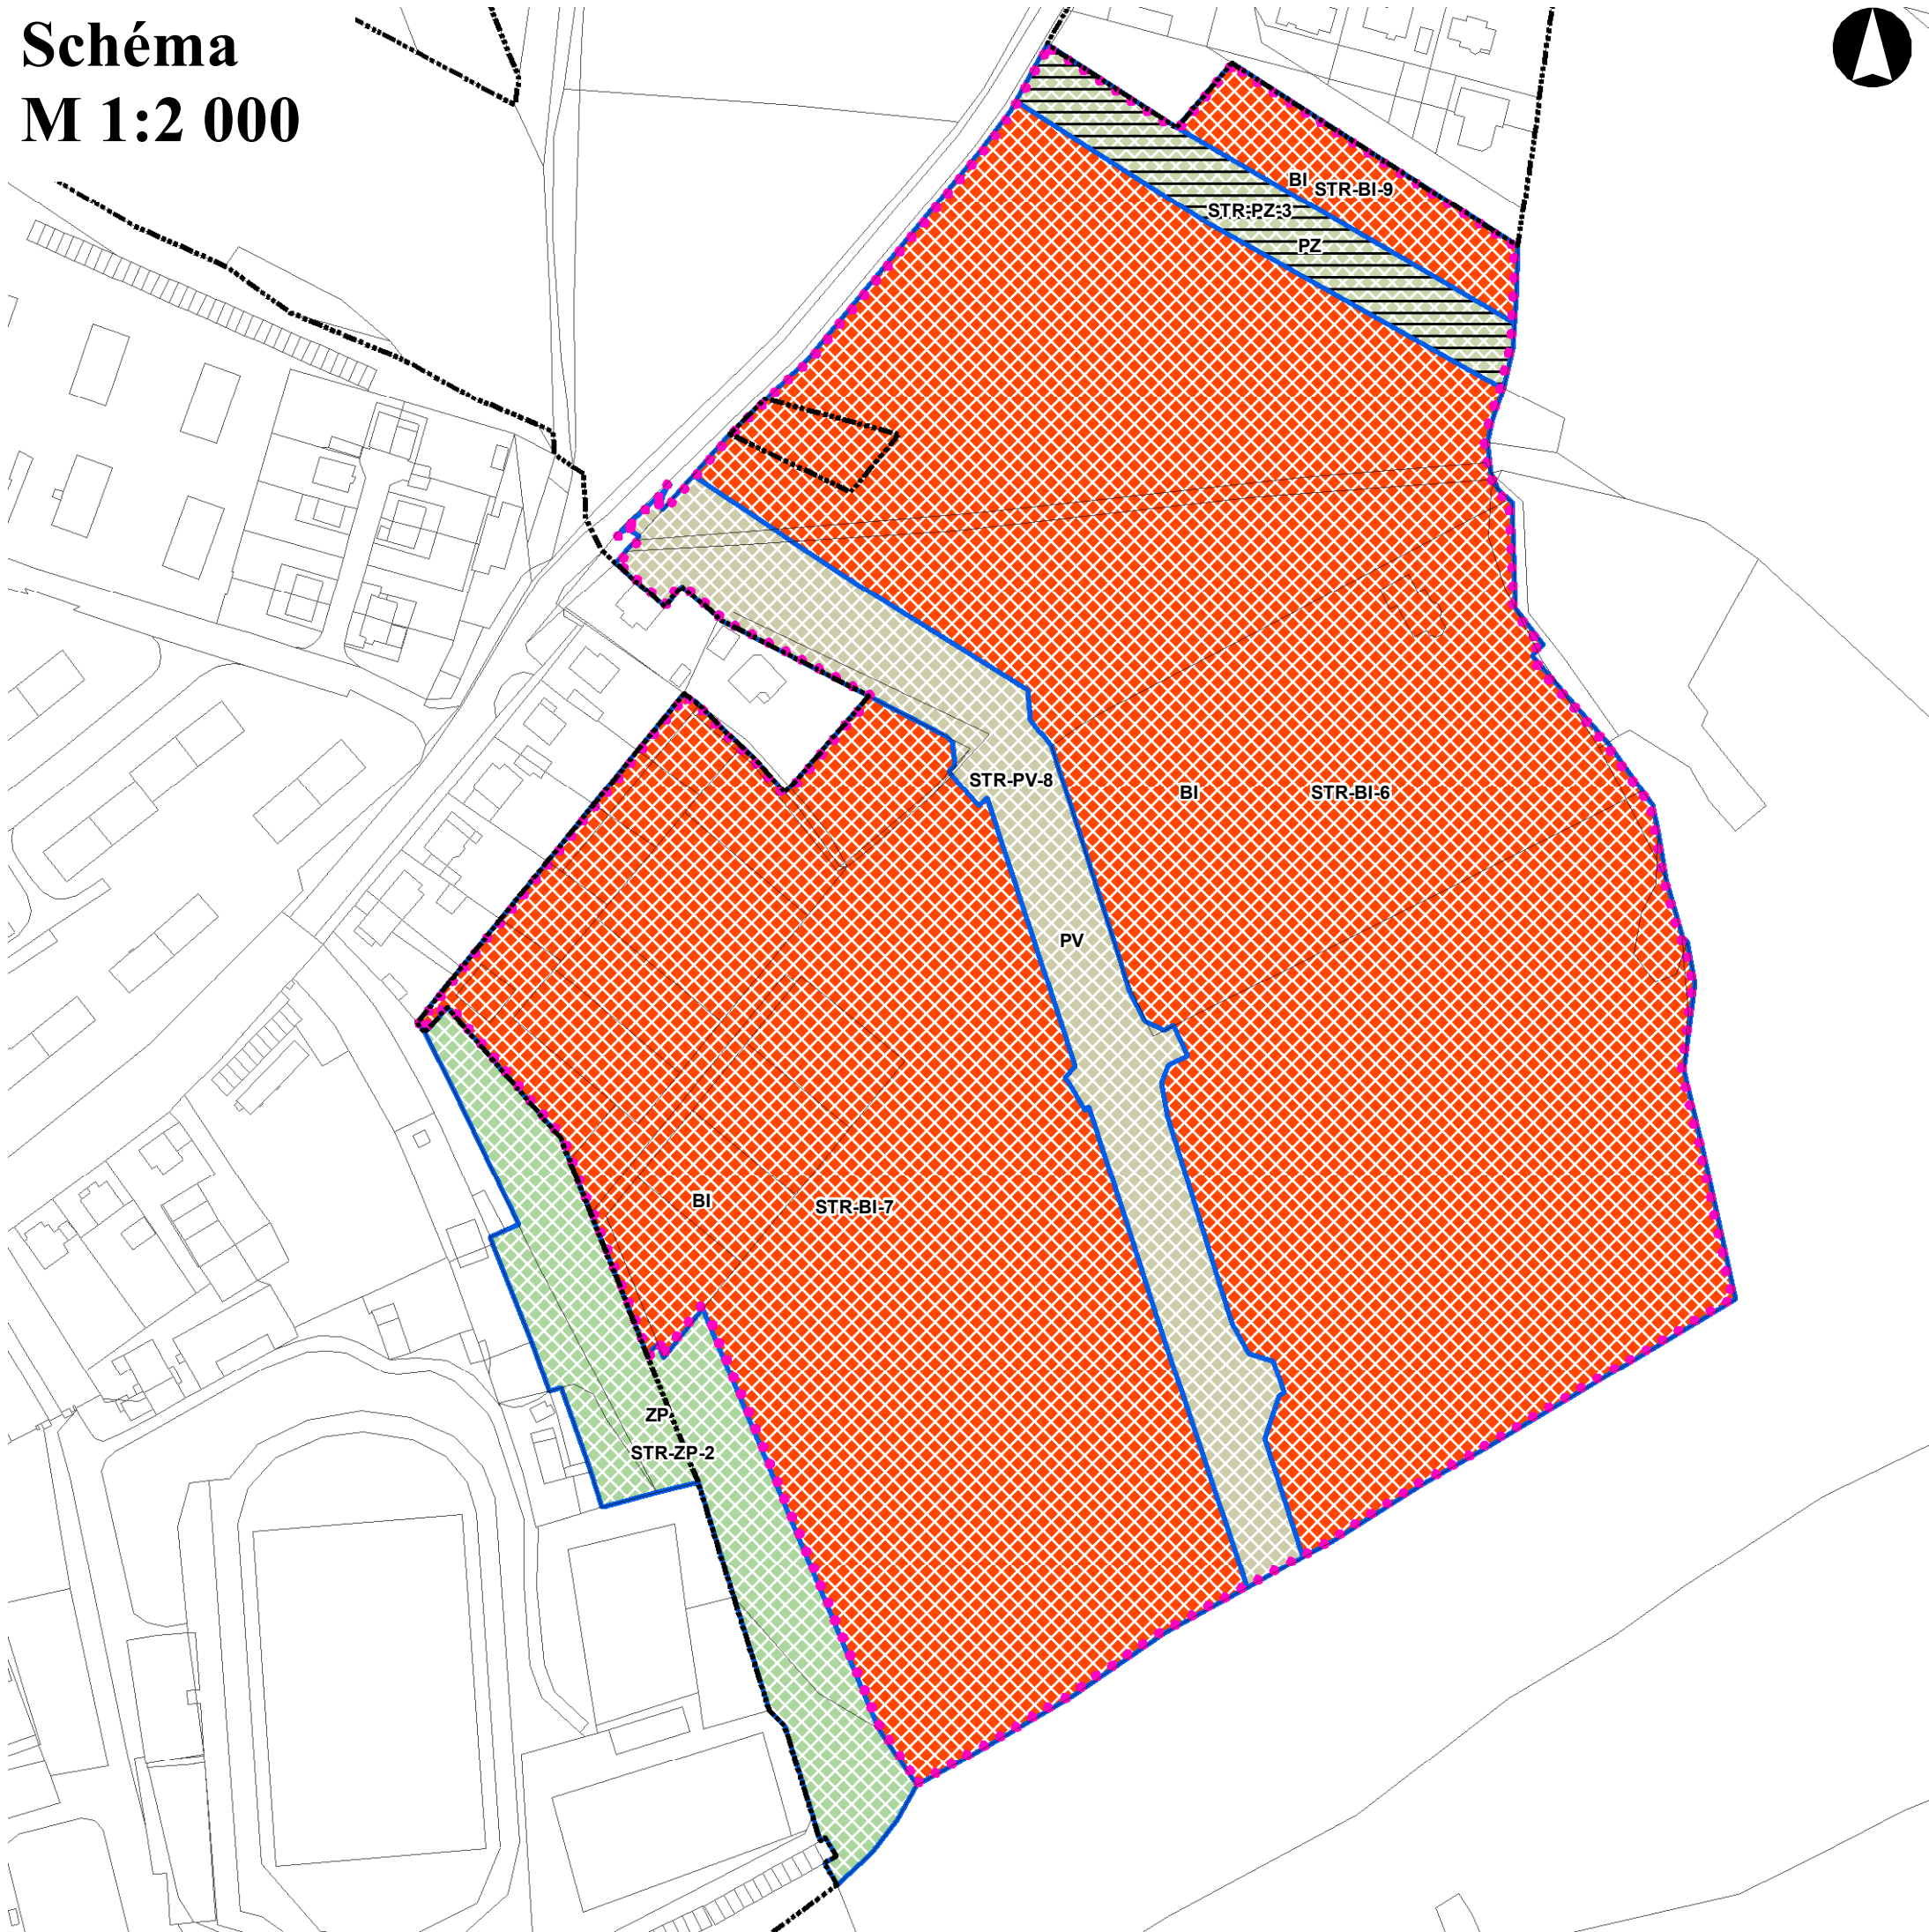

LEGENDA

plochy stabilizované plochy změn

Vymezení území

- hranice řešeného území
- hranice zastavěného území k 01.06.2014
- upřesněná hranice pozemků s rozdílným způsobem využití dle ÚP
- označení rozvojových ploch dle ÚP
- plocha v rozporu s ÚP Stříbro

Plochy s rozdílným způsobem využití dle ÚP

- Plochy bydlení [B]
- plochy bydlení - individuální v rodinných domech - městské [BI]
- Plochy veřejných prostranství [P]
- plochy veřejných prostranství - s převahou zpevněných ploch [PV]
 - plochy veřejných prostranství - s převahou nezpevněných ploch [PZ]
- Plochy zeleně - přírodního charakteru [ZP]
- plochy zeleně - přírodního charakteru [ZP]